


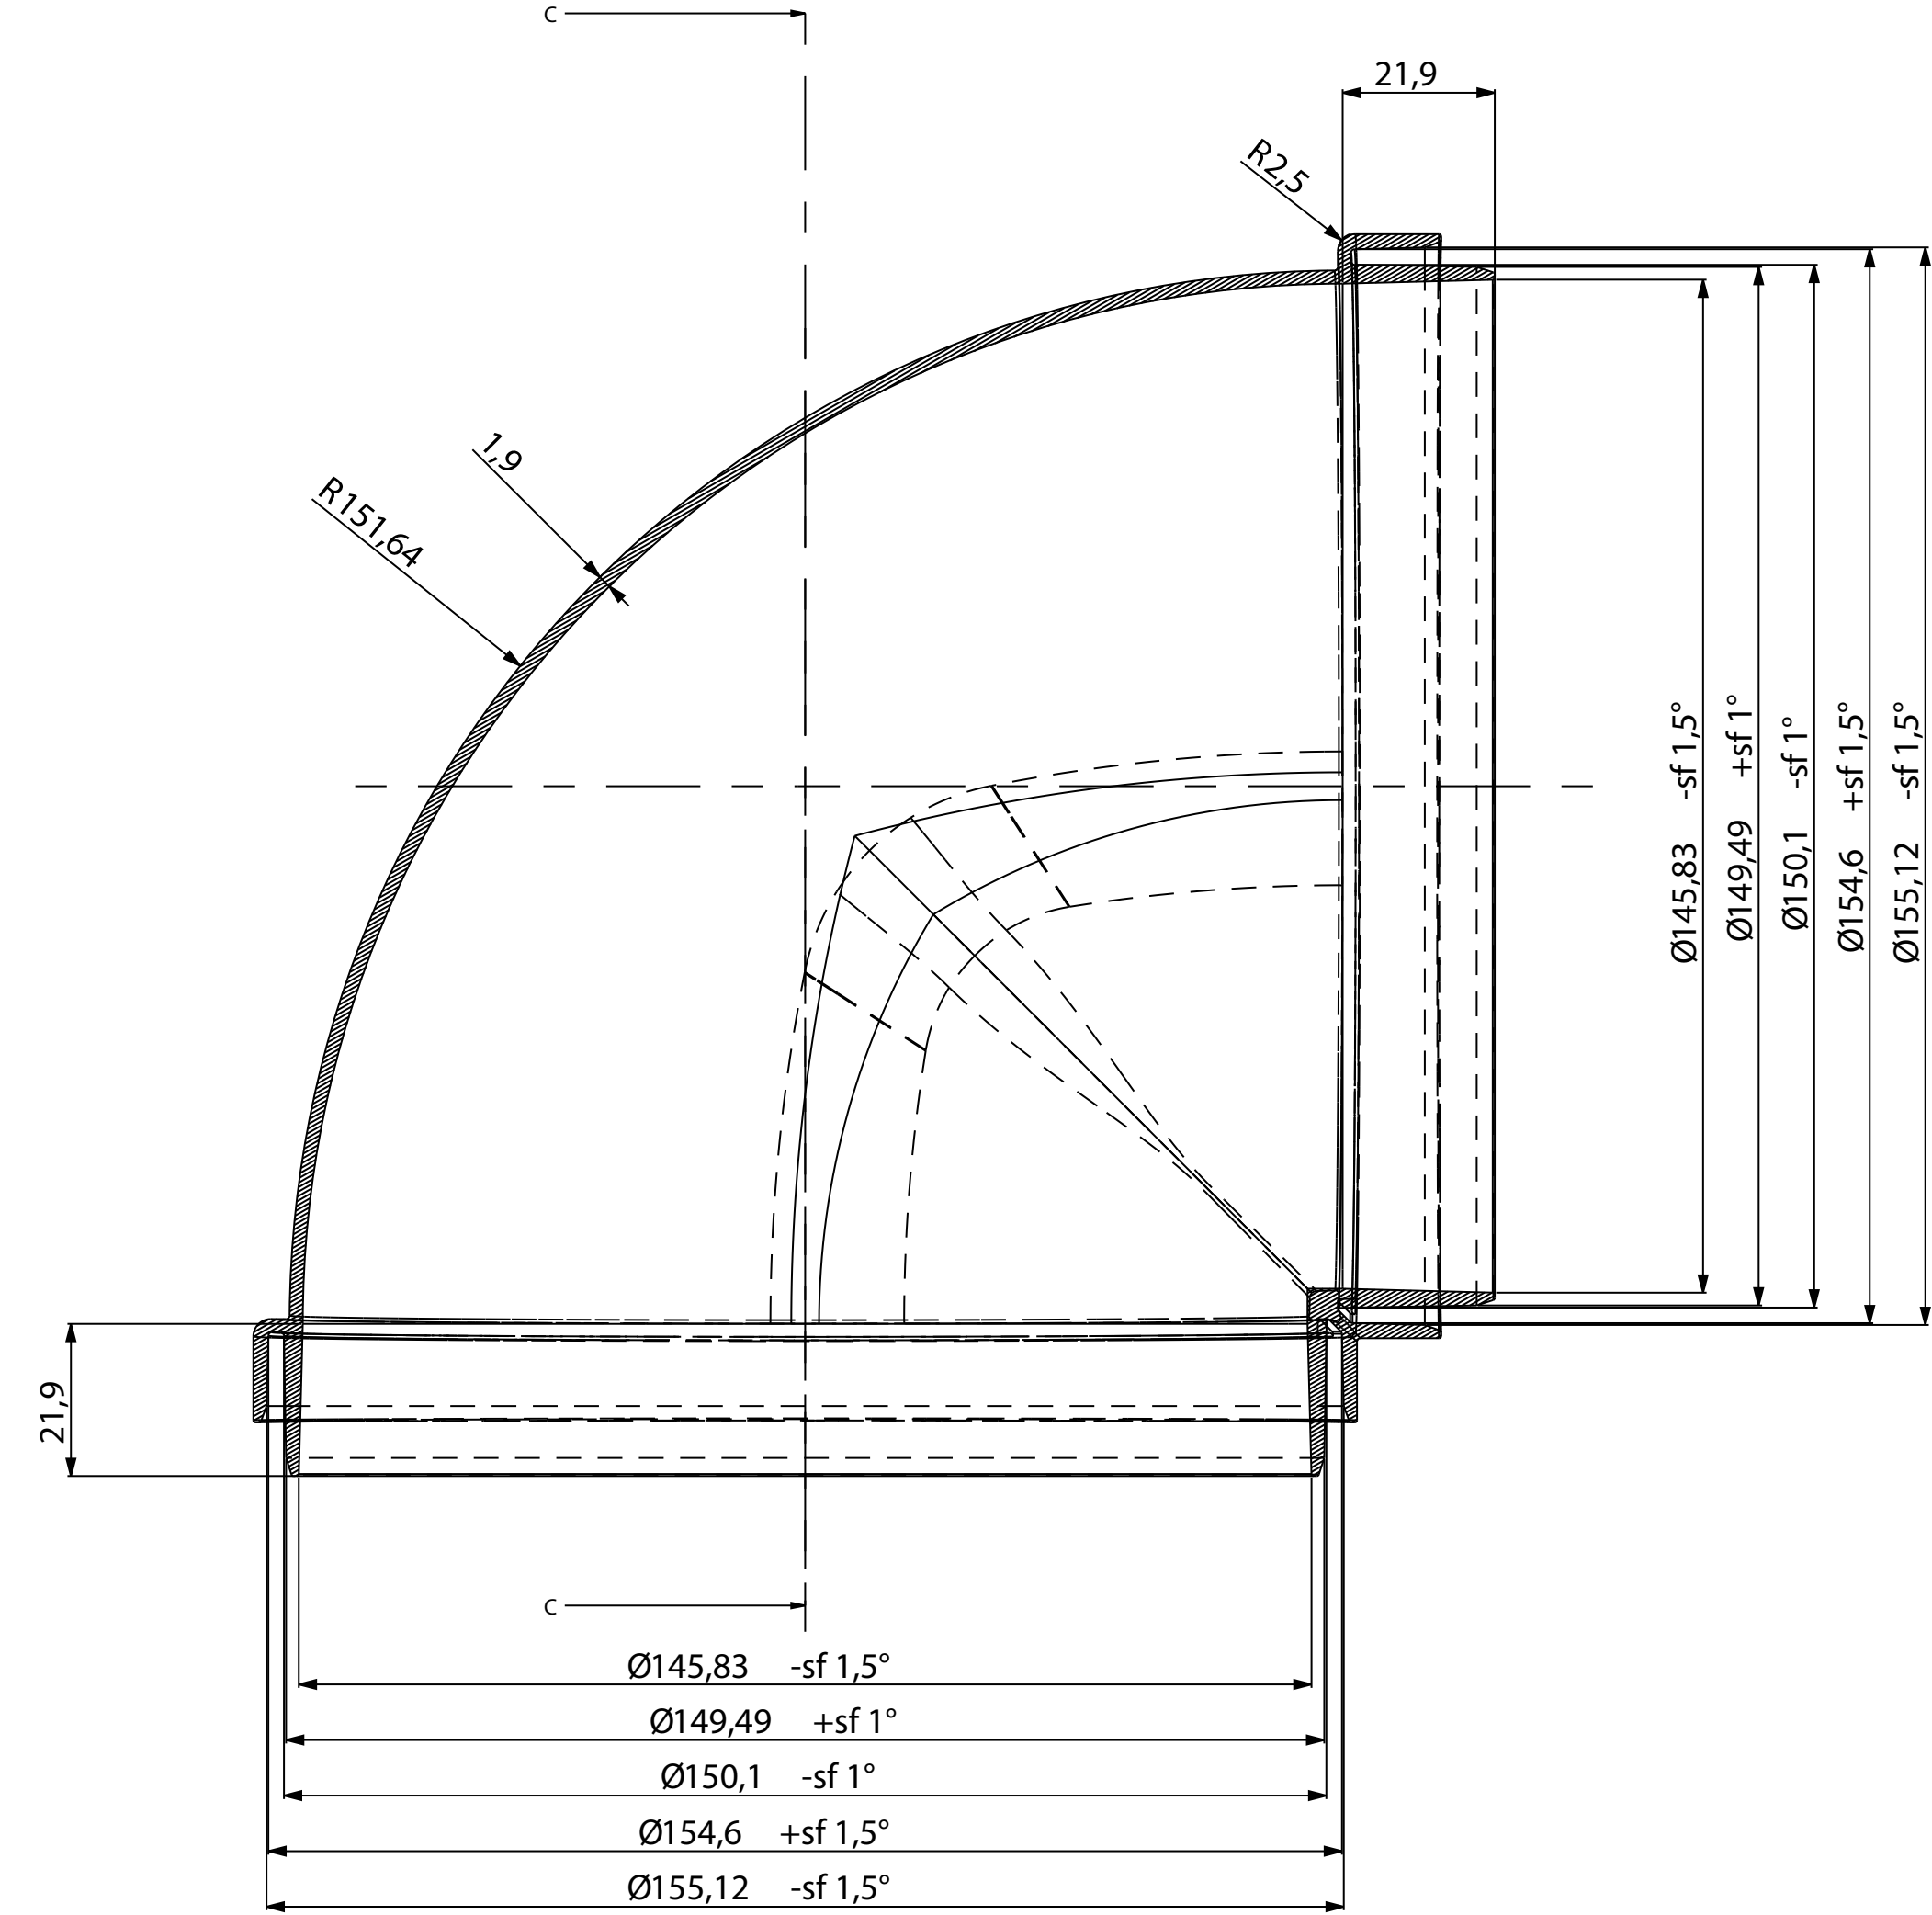
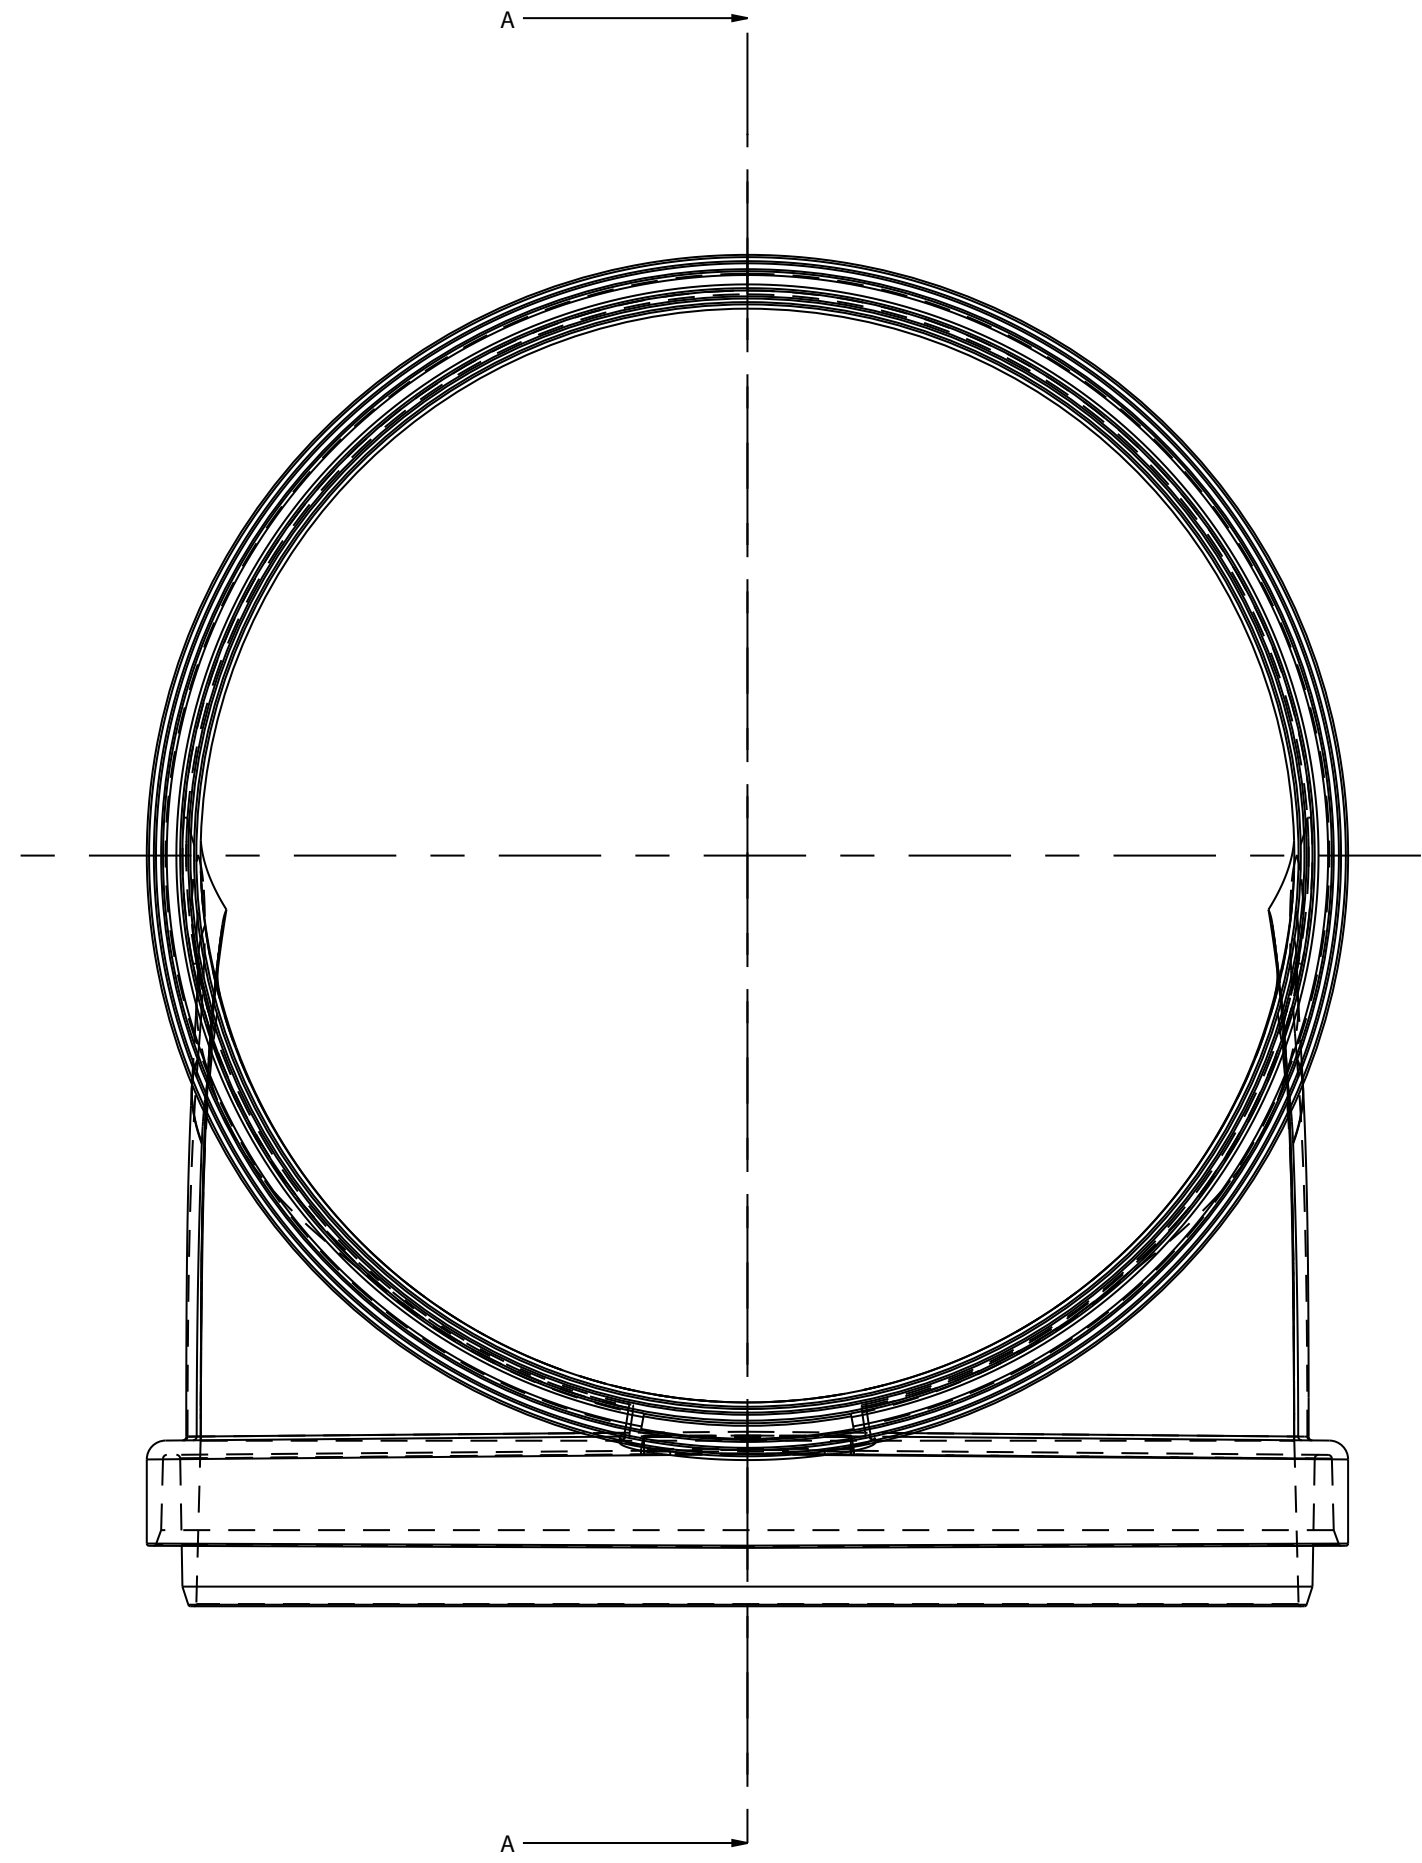
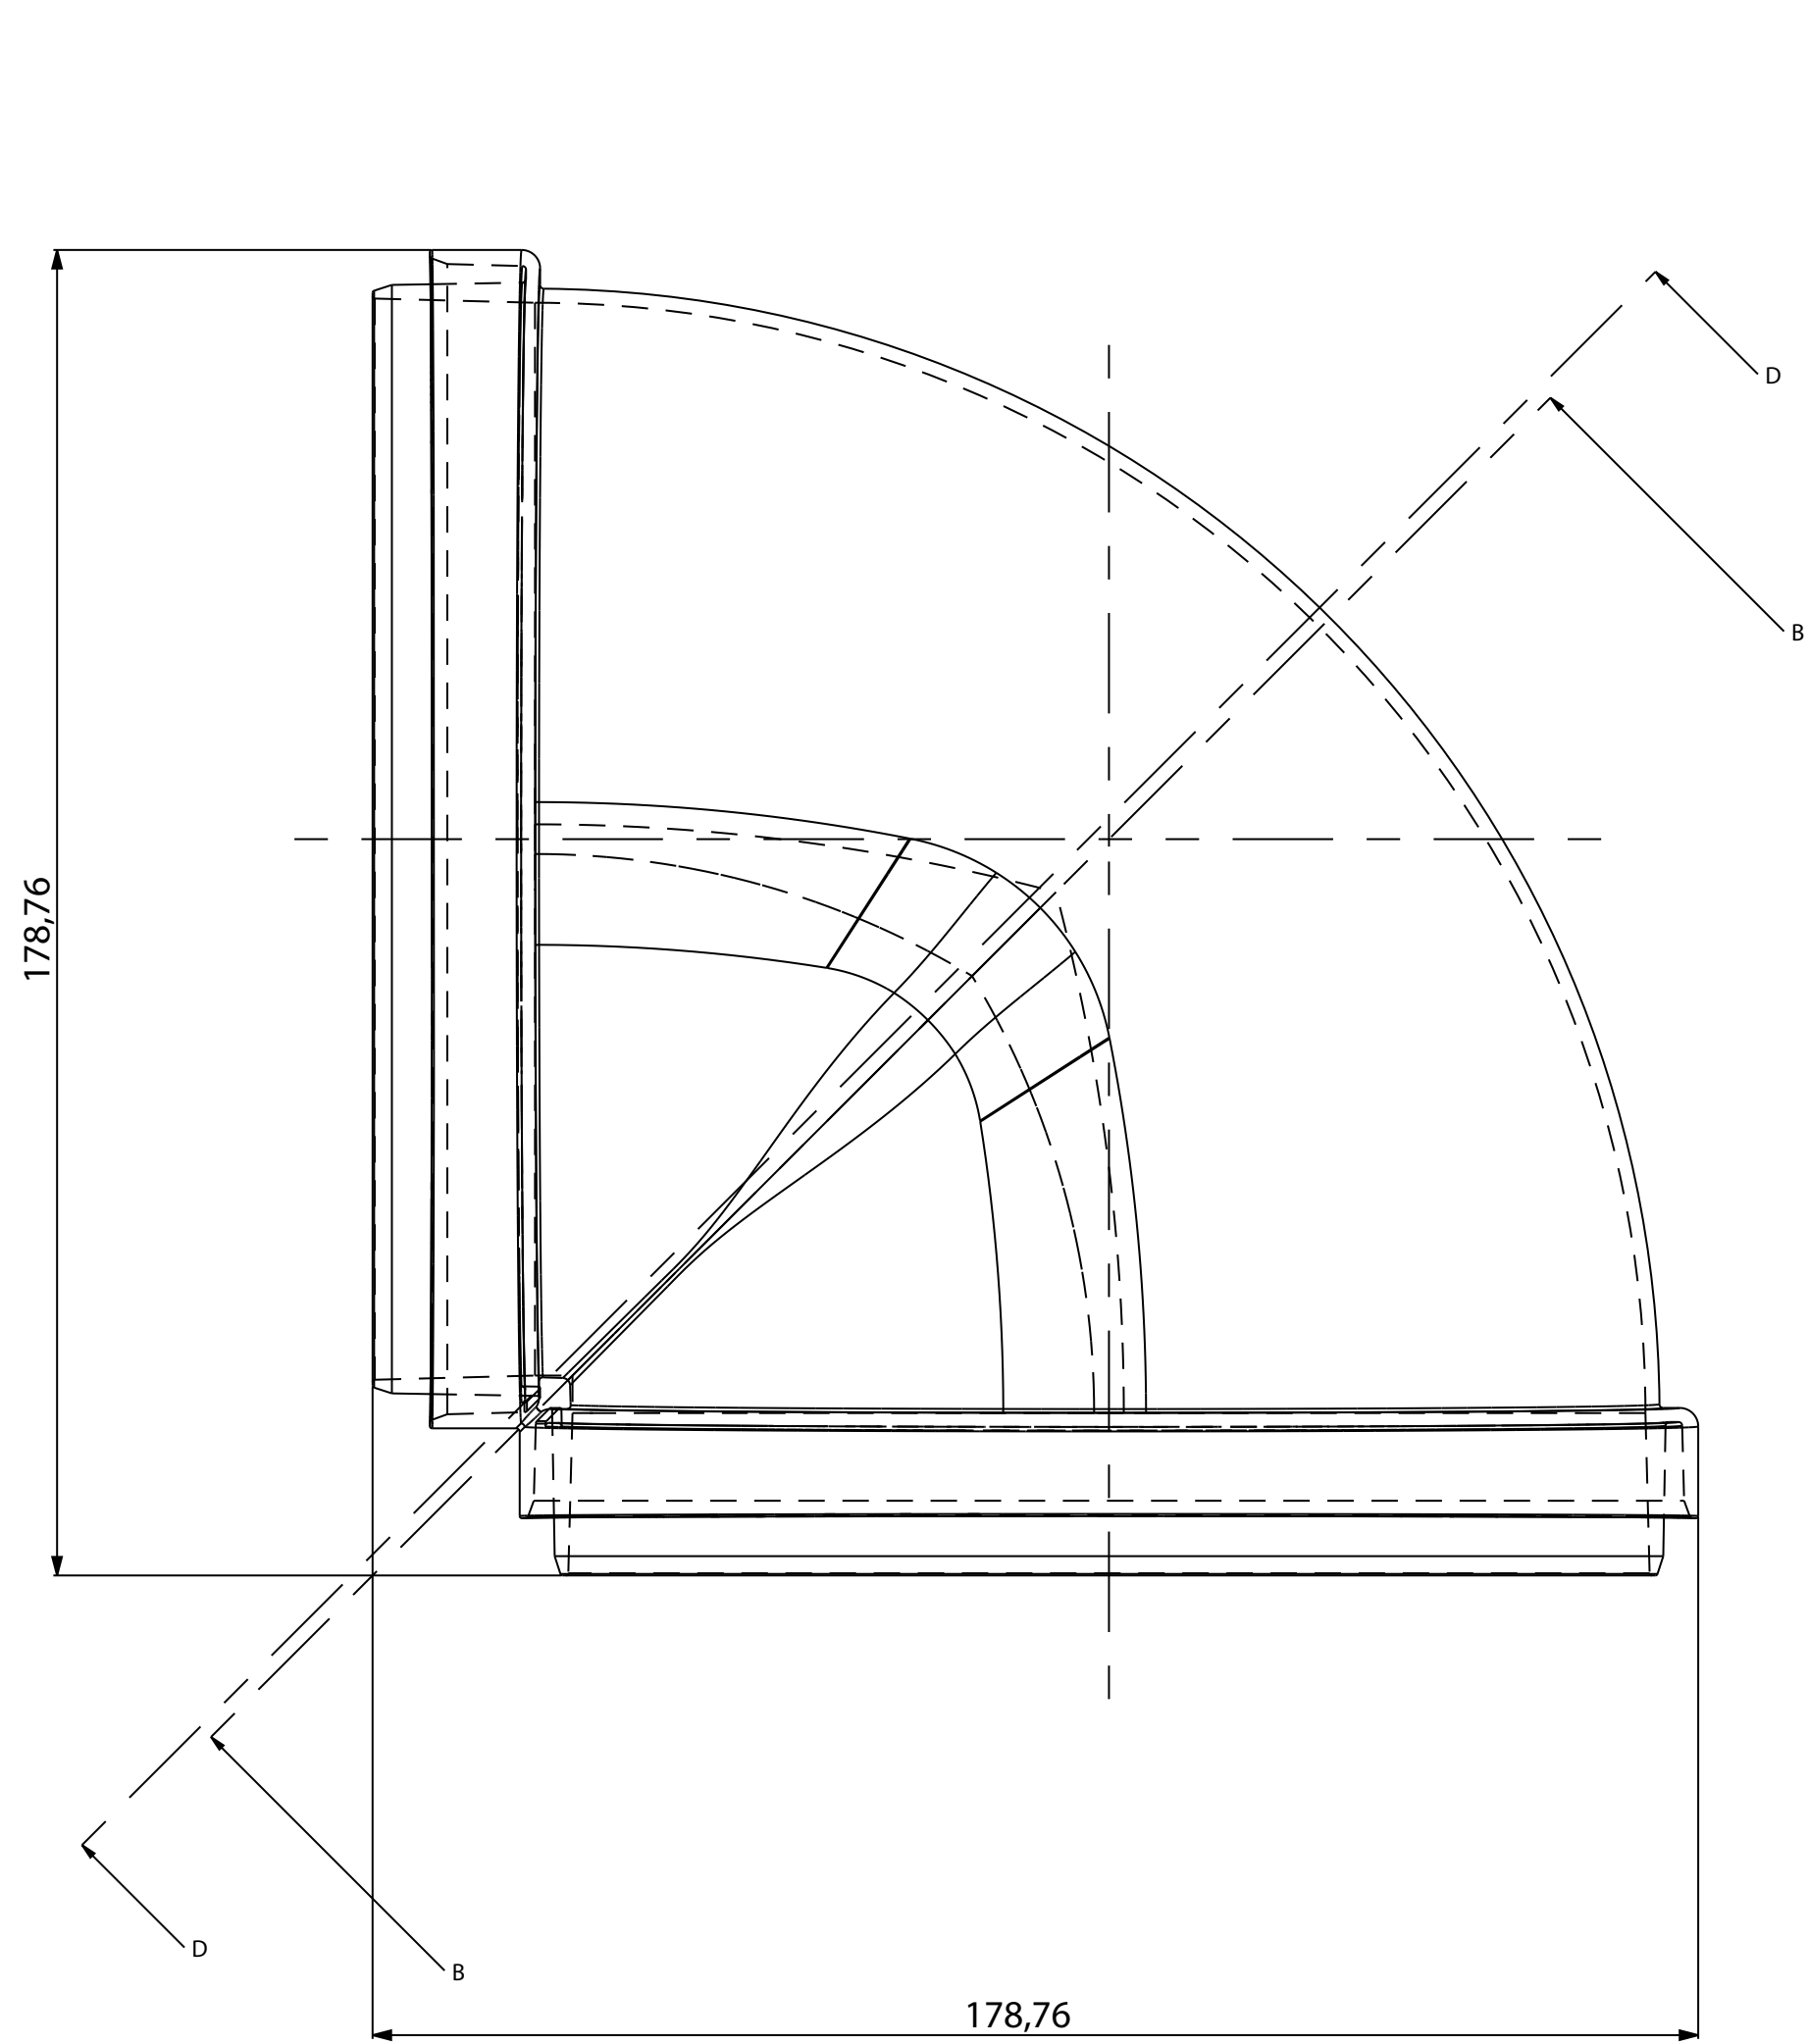


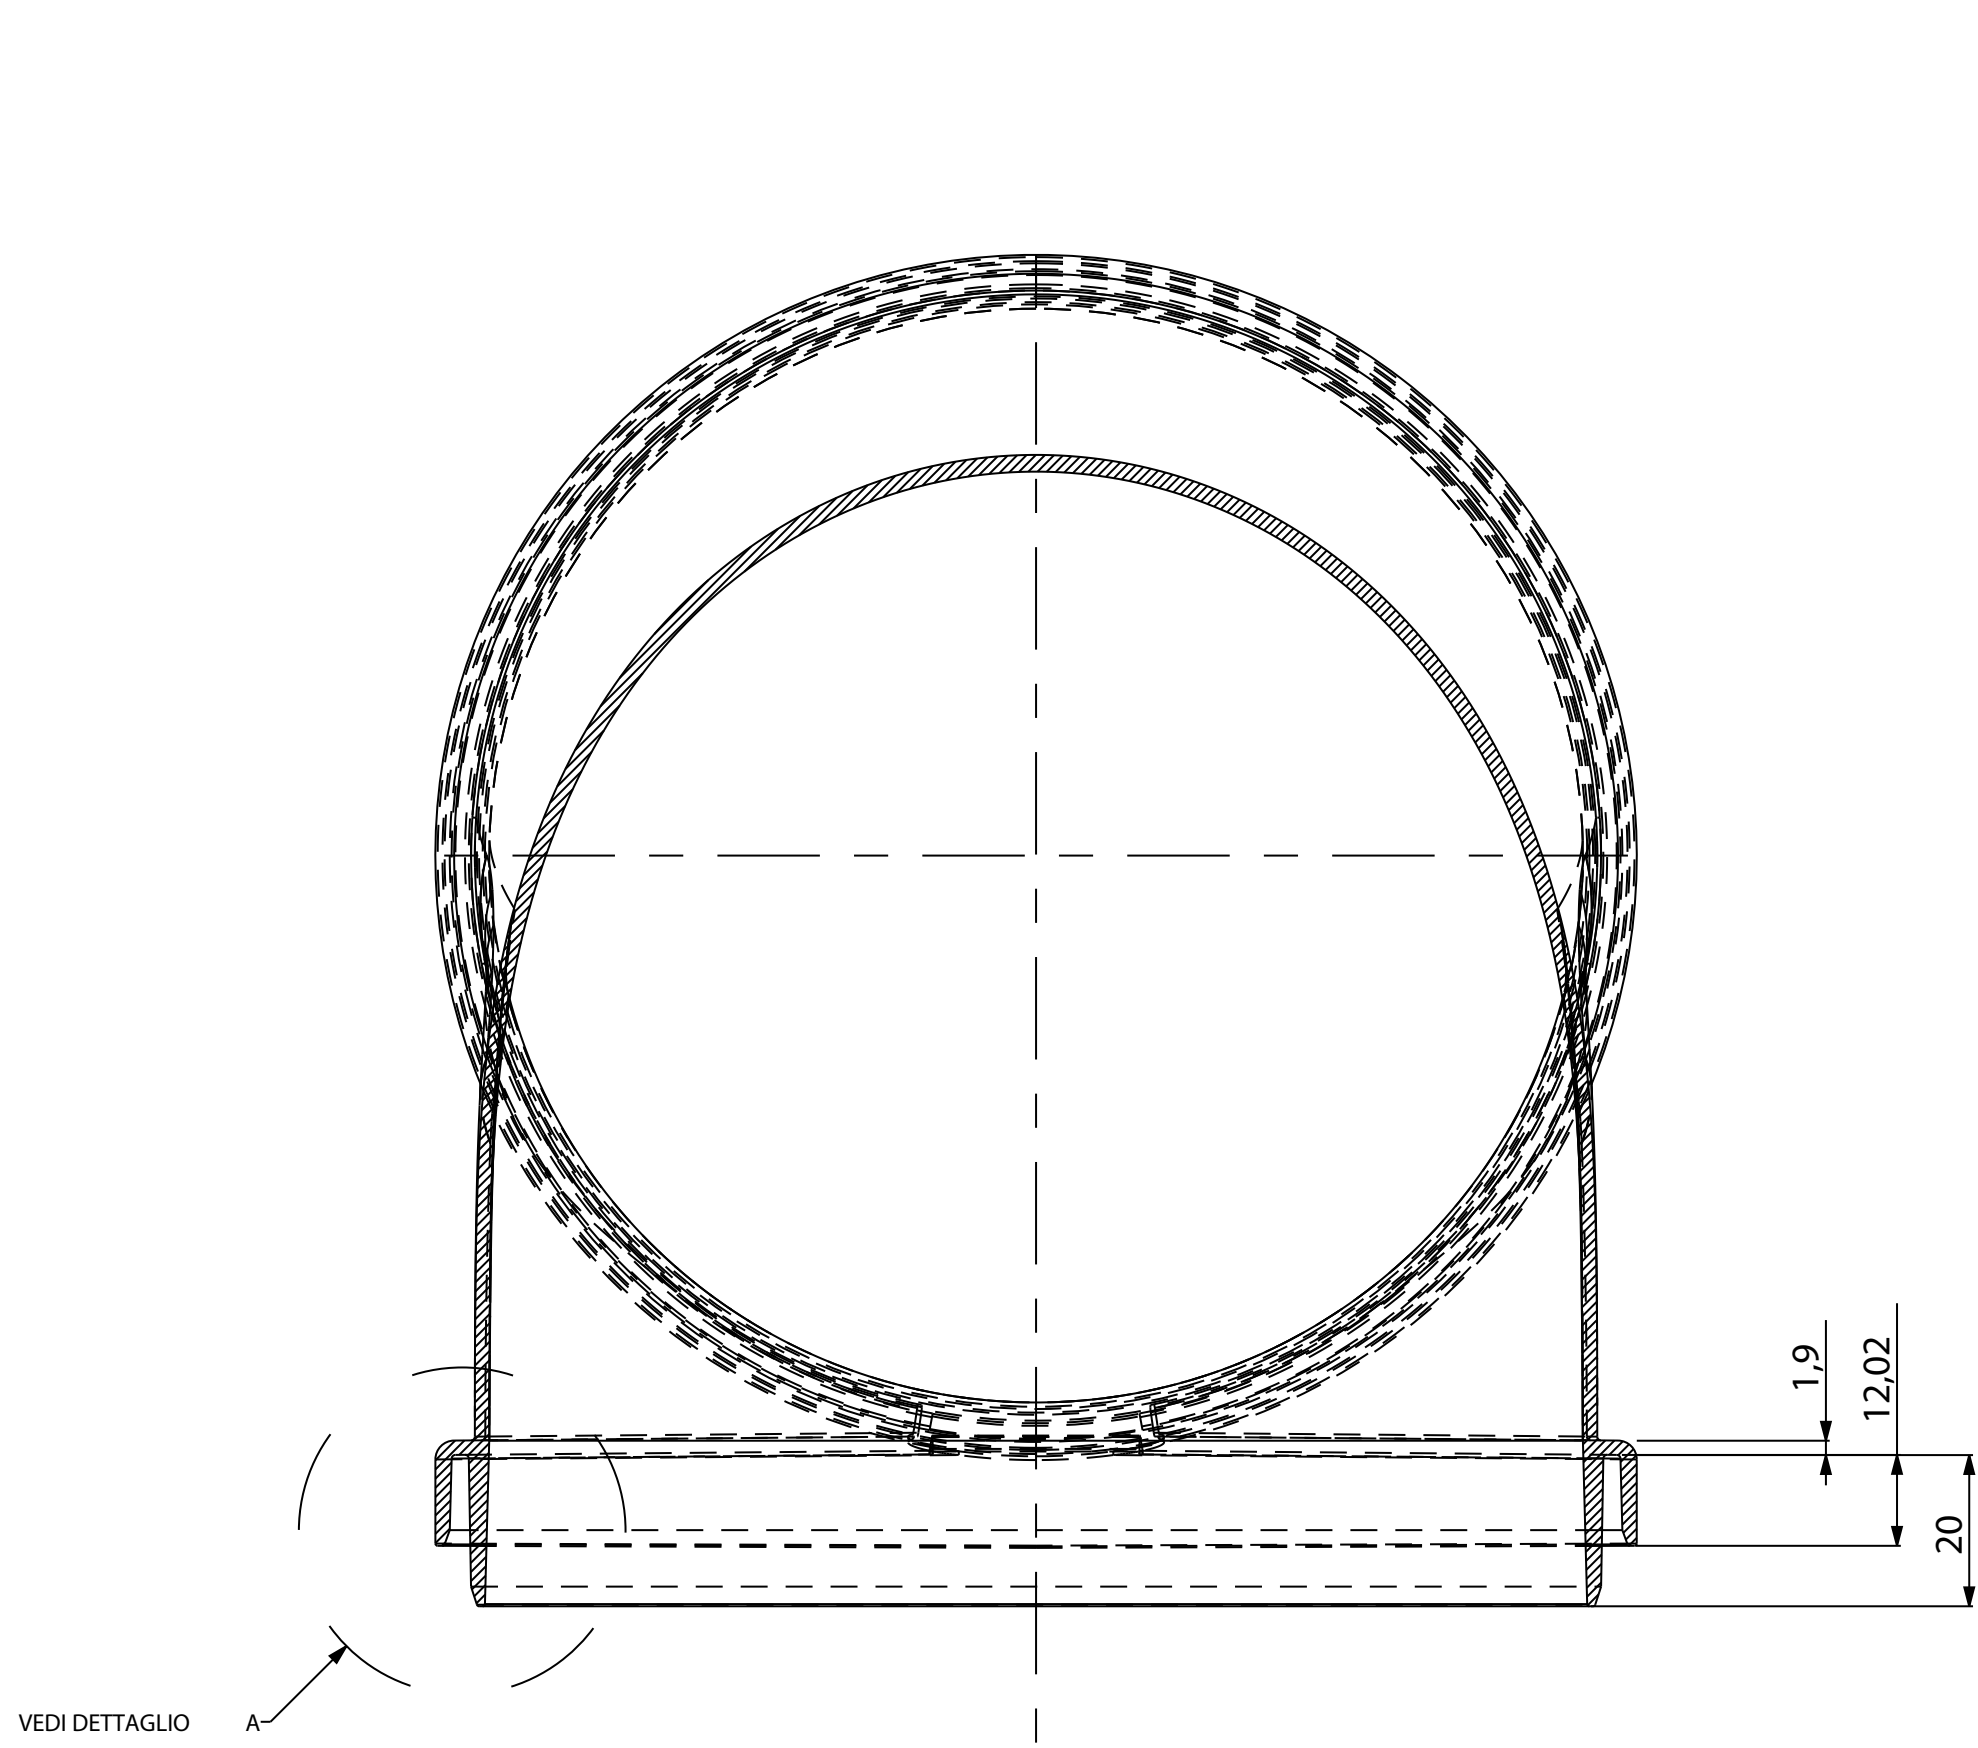


SEZIONE A-A

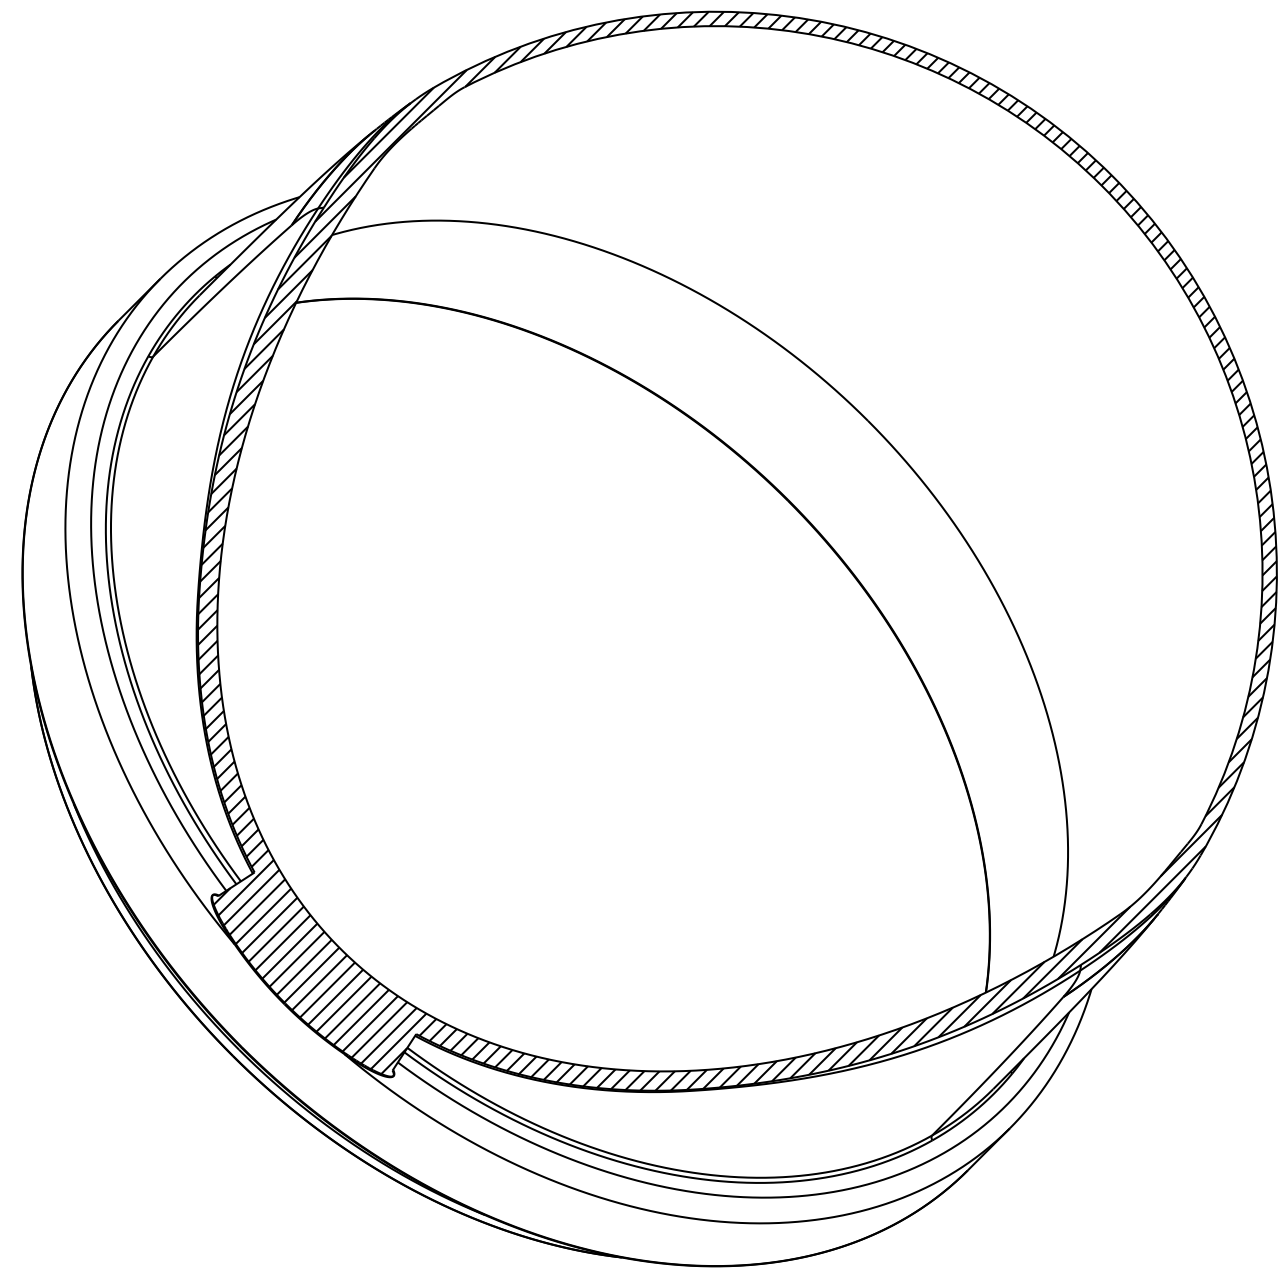


SEZIONE C-C

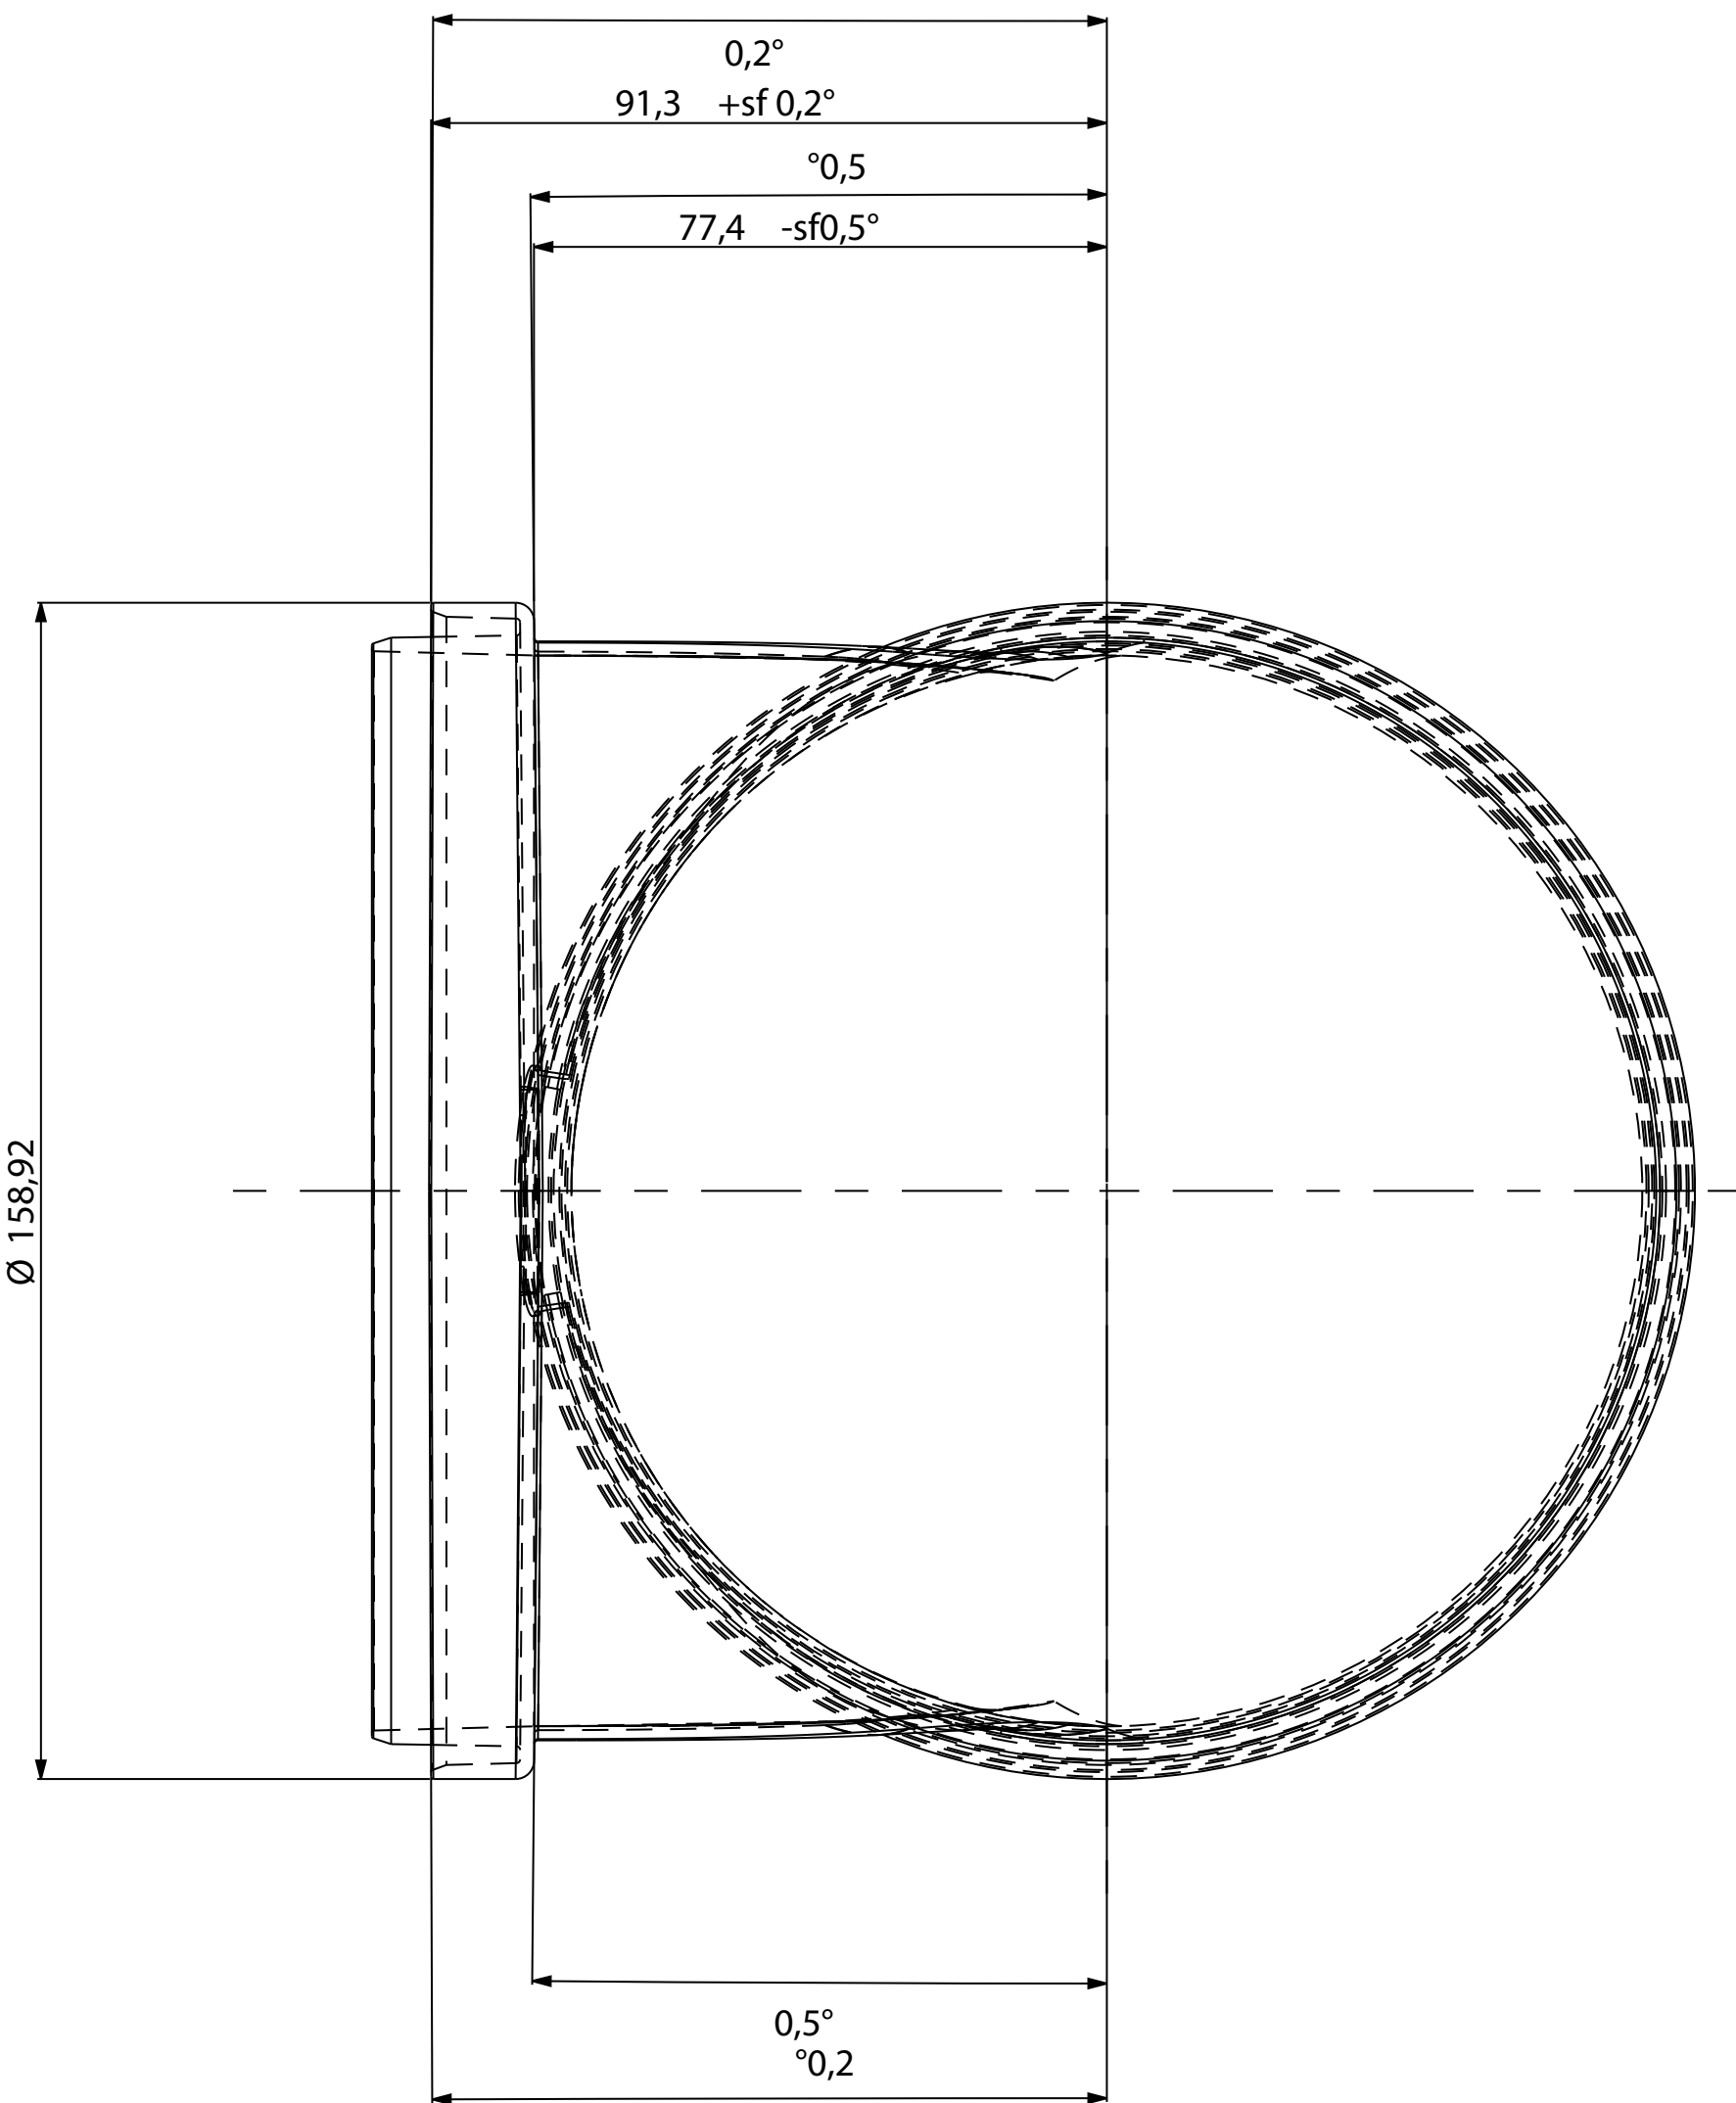

SEZIONE B-B

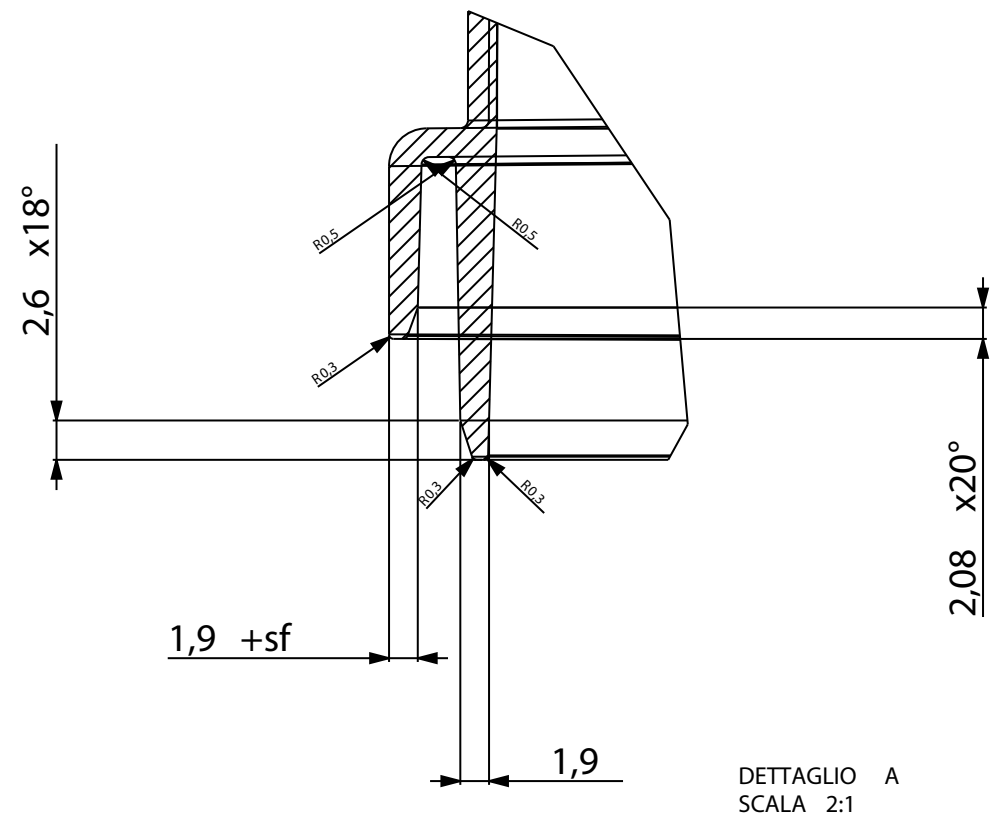

DETTAGLIO A
SCALA: 2:1

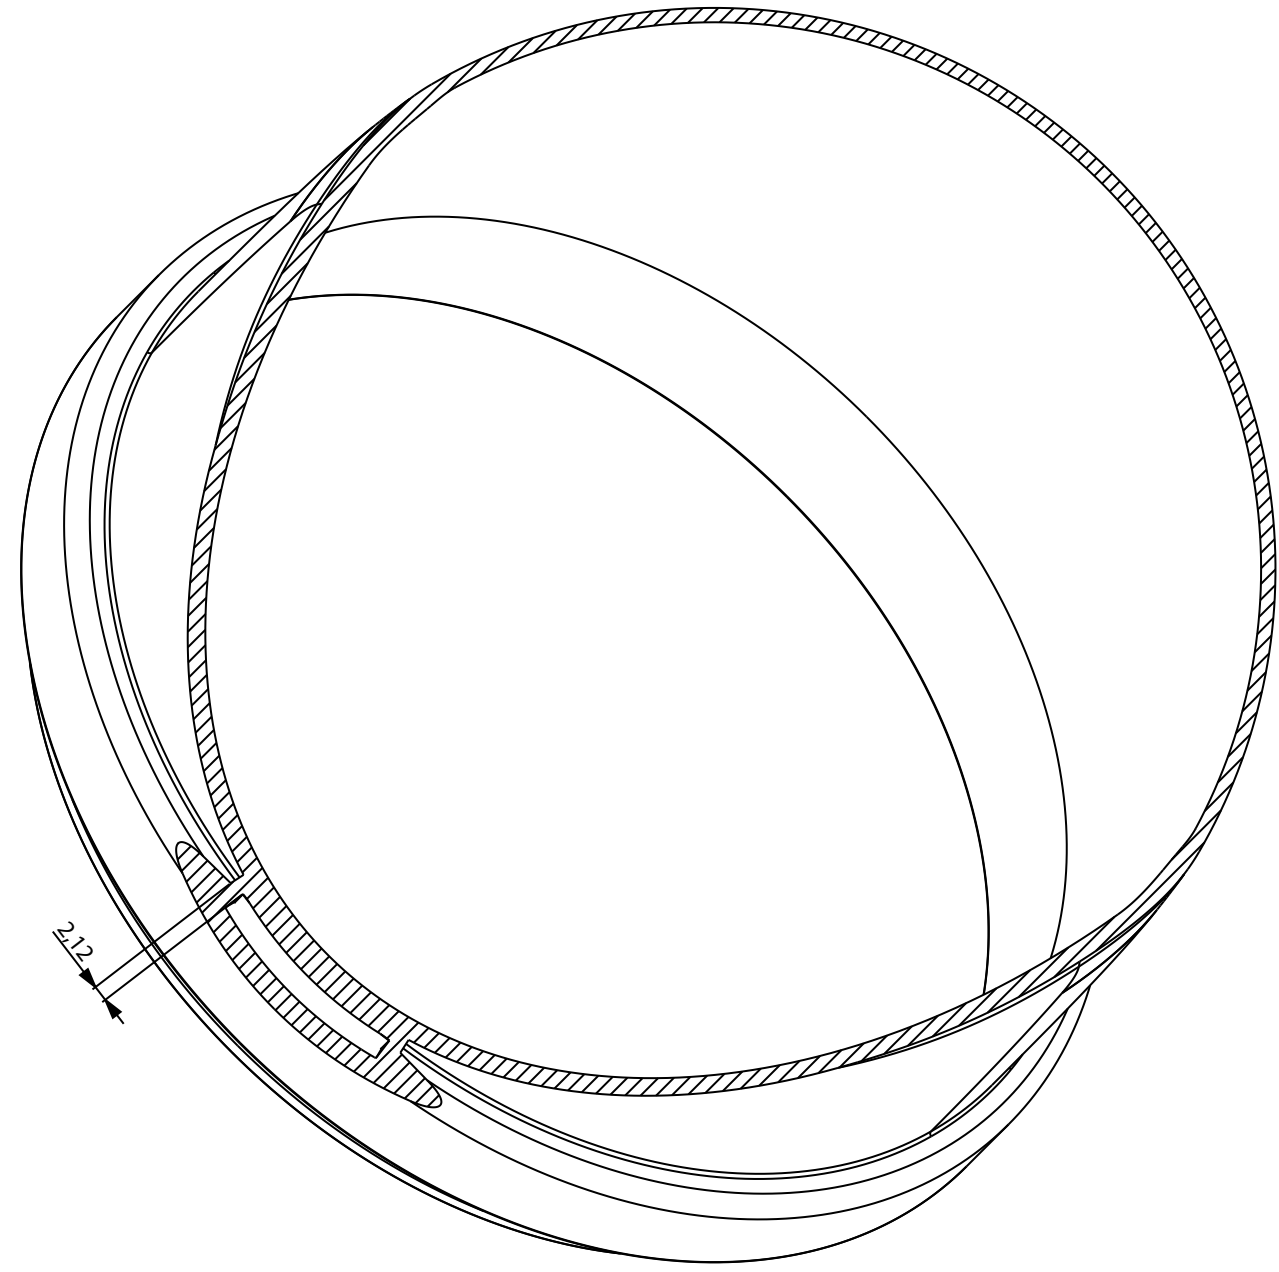

SEZIONE D-D

